

← B2 大型トイレ
男子 3-2 室+1 室
女子 5 室+1 室




新宿村LIVE

SHINJUKUMURA PERFORMING THEAT

基本客席配置図

228 席 (見切り席含)

- + 補助スペース 2 席 (F1,G1)
- + 最前列 ■ は 23 席設置可能です。
- ※ 車椅子スペースは 4 席 (D1 ~ 4)

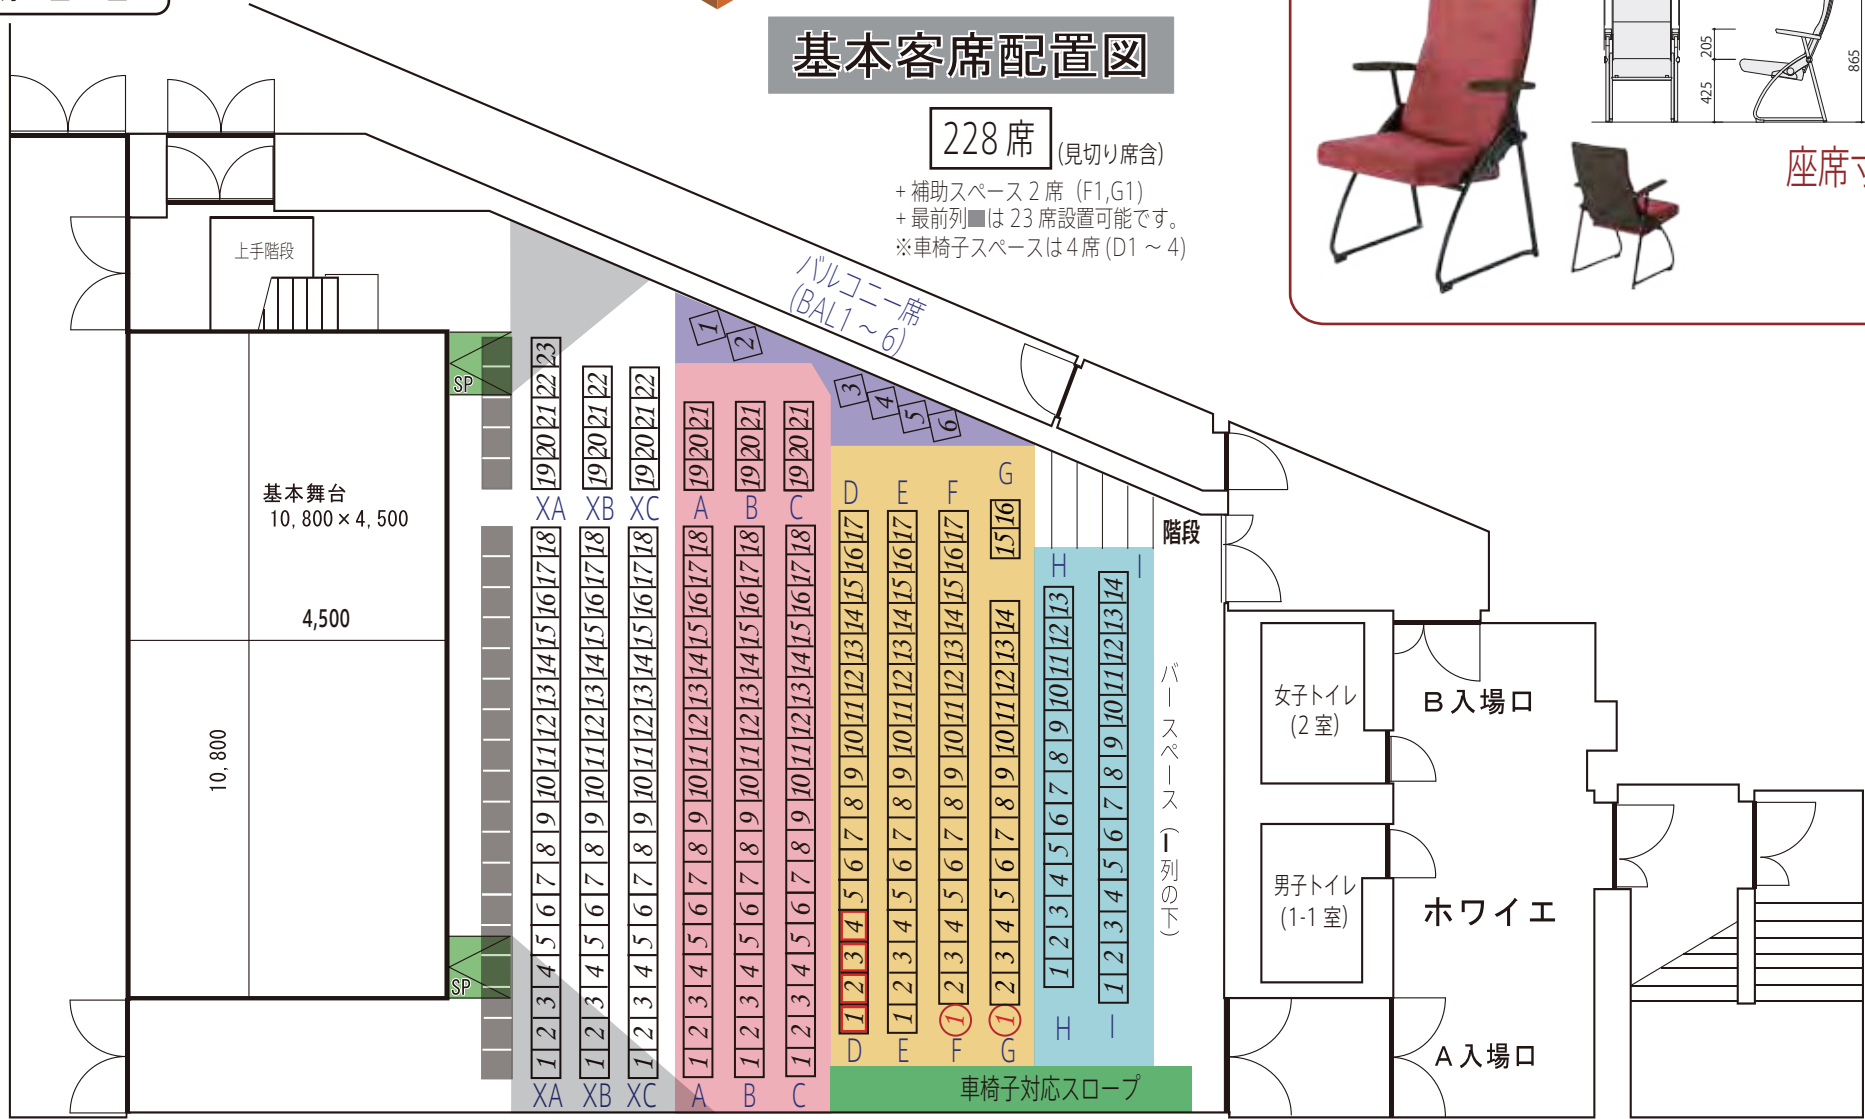

スピーカーの設置により灰色部分は見切りとなります。舞台横に設置の場合は見切りはございません。
※G列は9月12日より変更致しました。古い図面でお間違えの無きようお願い致します。

