


バトン・グリット図

舞台機構まわりグリットパイプへの吊物については、設計上、考慮しておりません。

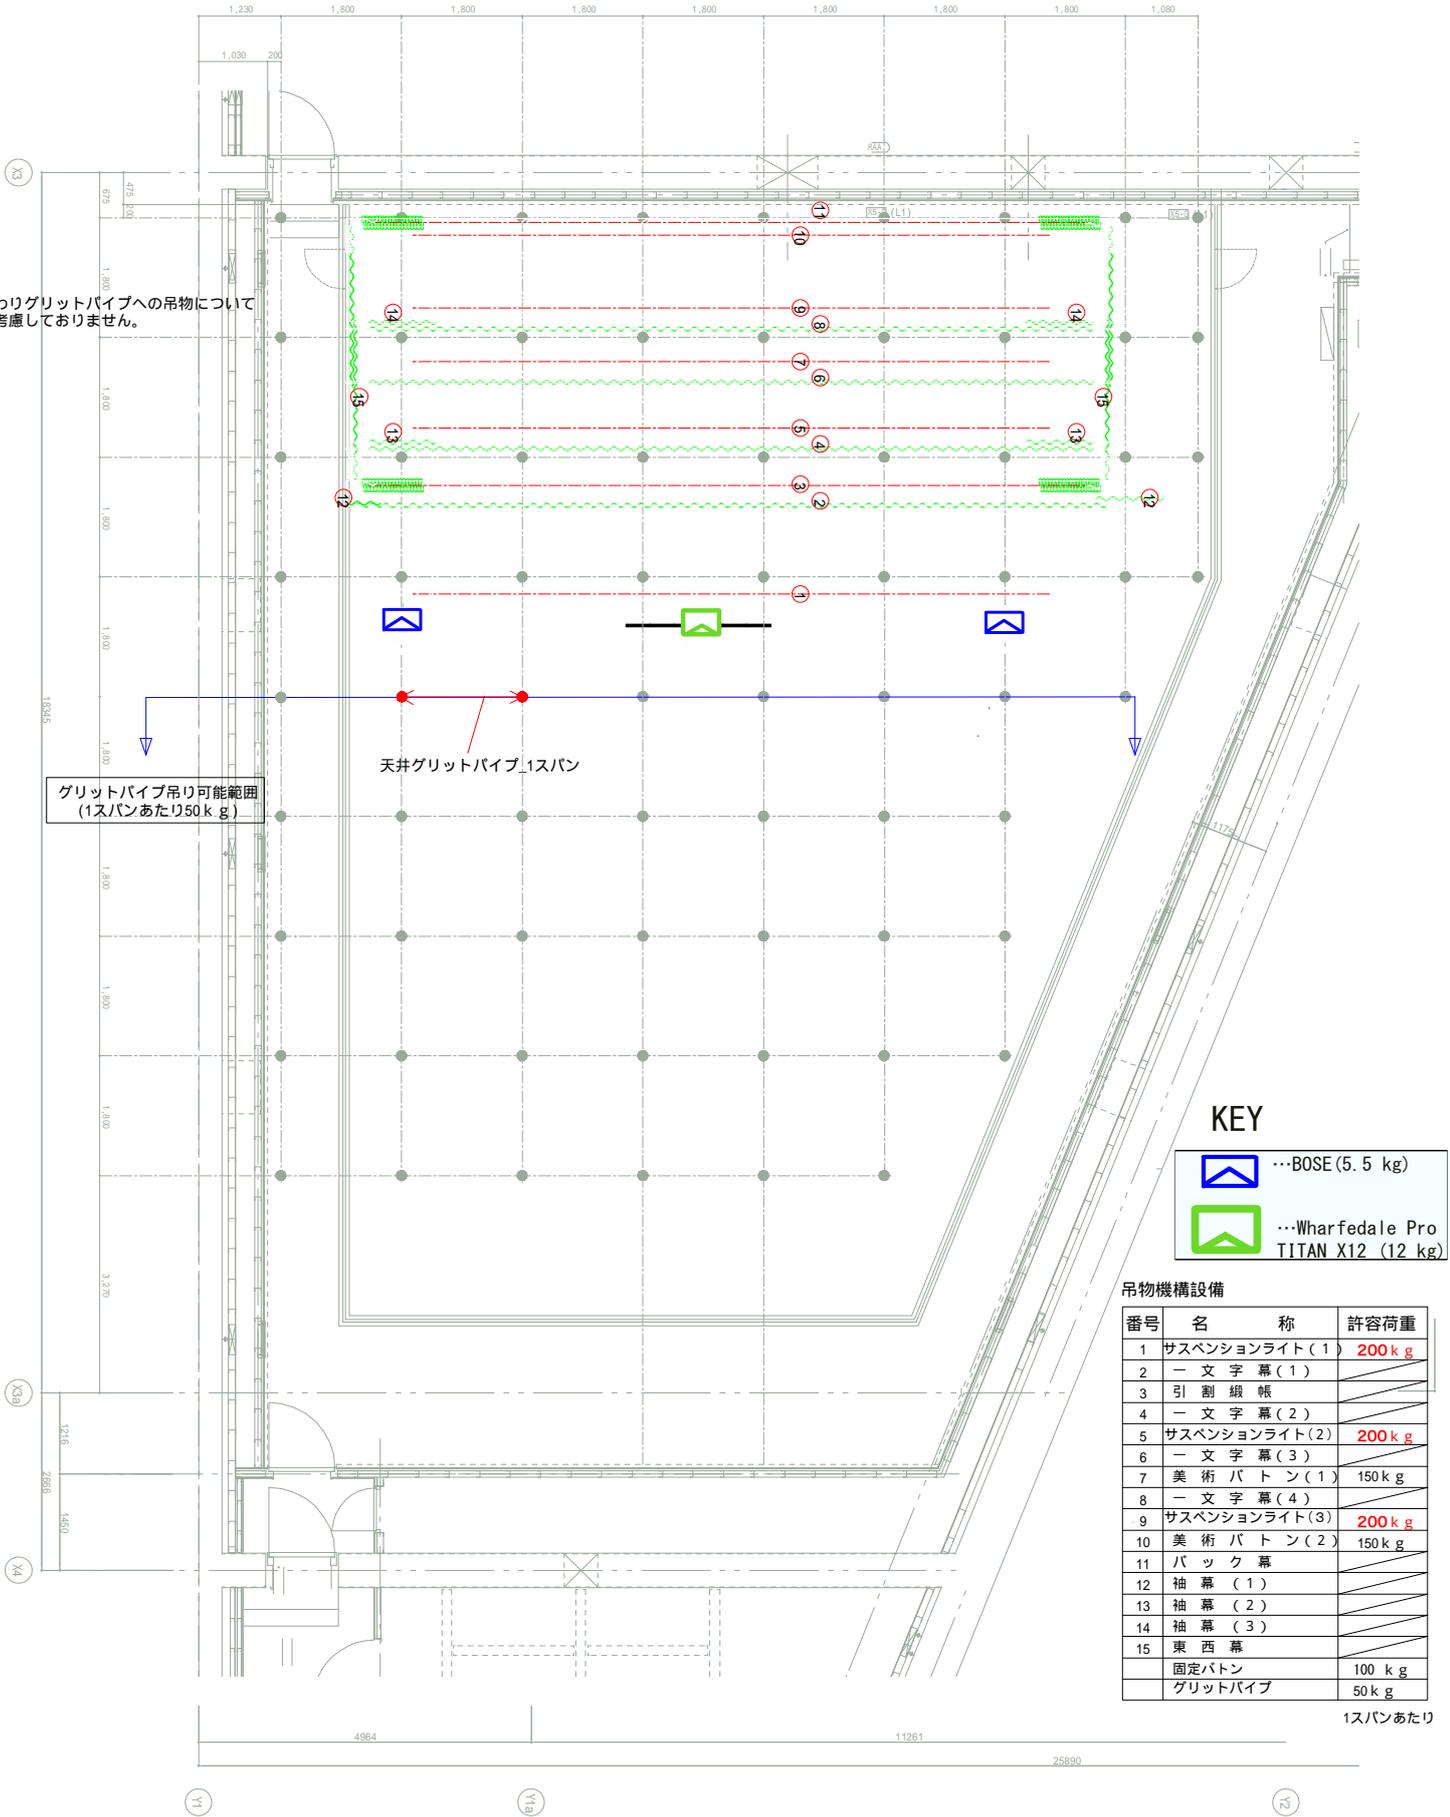

KEY

-  ...BOSE (5.5 kg)
-  ...Wharfedale Pro TITAN X12 (12 kg)

吊物機構設備

番号	名称	許容荷重
1	サスペンションライト(1)	200kg
2	一文字幕(1)	
3	引割線帳	
4	一文字幕(2)	
5	サスペンションライト(2)	200kg
6	一文字幕(3)	
7	美術バトン(1)	150kg
8	一文字幕(4)	
9	サスペンションライト(3)	200kg
10	美術バトン(2)	150kg
11	バック幕	
12	袖幕(1)	
13	袖幕(2)	
14	袖幕(3)	
15	東西幕	
	固定バトン	100kg
	グリットパイプ	50kg

1スパンあたり