



[舞台機構設備仕様表]

番号	名称	仕様	吊点数	積載質量	ワイヤ径	バトン寸法	幕生地	幕寸法		倍ヒダ	幕数量	備考
								W	H			
1	サスペンションライト(1)	手動昇降(手動ウインチ式)	5	200 kg	φ4	φ42.7×9,500						
2	一文字幕(1)	固定吊	7			φ25.4×1,800	難燃起毛	11,500	1,300	2	1	
3	引割綴帳	固定吊・手動紐引開閉	7			レール5,900×2	難燃起毛	5,900	4,600	2	2	裏地付
4	一文字幕(2)	固定吊	7			φ25.4×1,800	難燃起毛	11,000	1,300	2	1	
5	サスペンションライト(2)	手動昇降(手動ウインチ式)	5	200 kg	φ4	φ42.7×9,500						
6	一文字幕(3)	固定吊	7			φ25.4×1,800	難燃起毛	11,000	1,300	2	1	
7	美術バトン(1)	手動昇降(手動ウインチ式)	5	150 kg	φ4	φ42.7×9,500						
8	一文字幕(4)	固定吊	7			φ25.4×1,800	難燃起毛	11,000	1,300	2	1	
9	サスペンションライト(3)	手動昇降(手動ウインチ式)	5	200 kg	φ4	φ42.7×9,500						
10	美術バトン(2)	手動昇降(手動ウインチ式)	5	150 kg	φ4	φ42.7×9,500						
11	バック幕	固定吊・手動紐引開閉	7			レール5,900×2	難燃起毛	5,900	4,600	2	2	
12	袖幕(1) 上手	固定吊	2			φ25.4×2,000	難燃起毛	1,000	5,550	2	1	
	袖幕(1) 下手	固定吊	2			φ25.4×1,500	難燃起毛	500	5,550	2	1	
13	袖幕(2)	固定吊	2×2			φ25.4×2,700×2	難燃起毛	1,000	5,000	2	2	
14	袖幕(3)	固定吊	2×2			φ25.4×2,700×2	難燃起毛	1,000	5,000	2	2	
15	東西幕	固定吊・手動手引開閉	3×2			レール2,500×2×2	難燃起毛	2,500	5,350	2	4	
	固定バトン			100 kg								


※固定バトン設置前の資料につき固定バトンの表記はございません

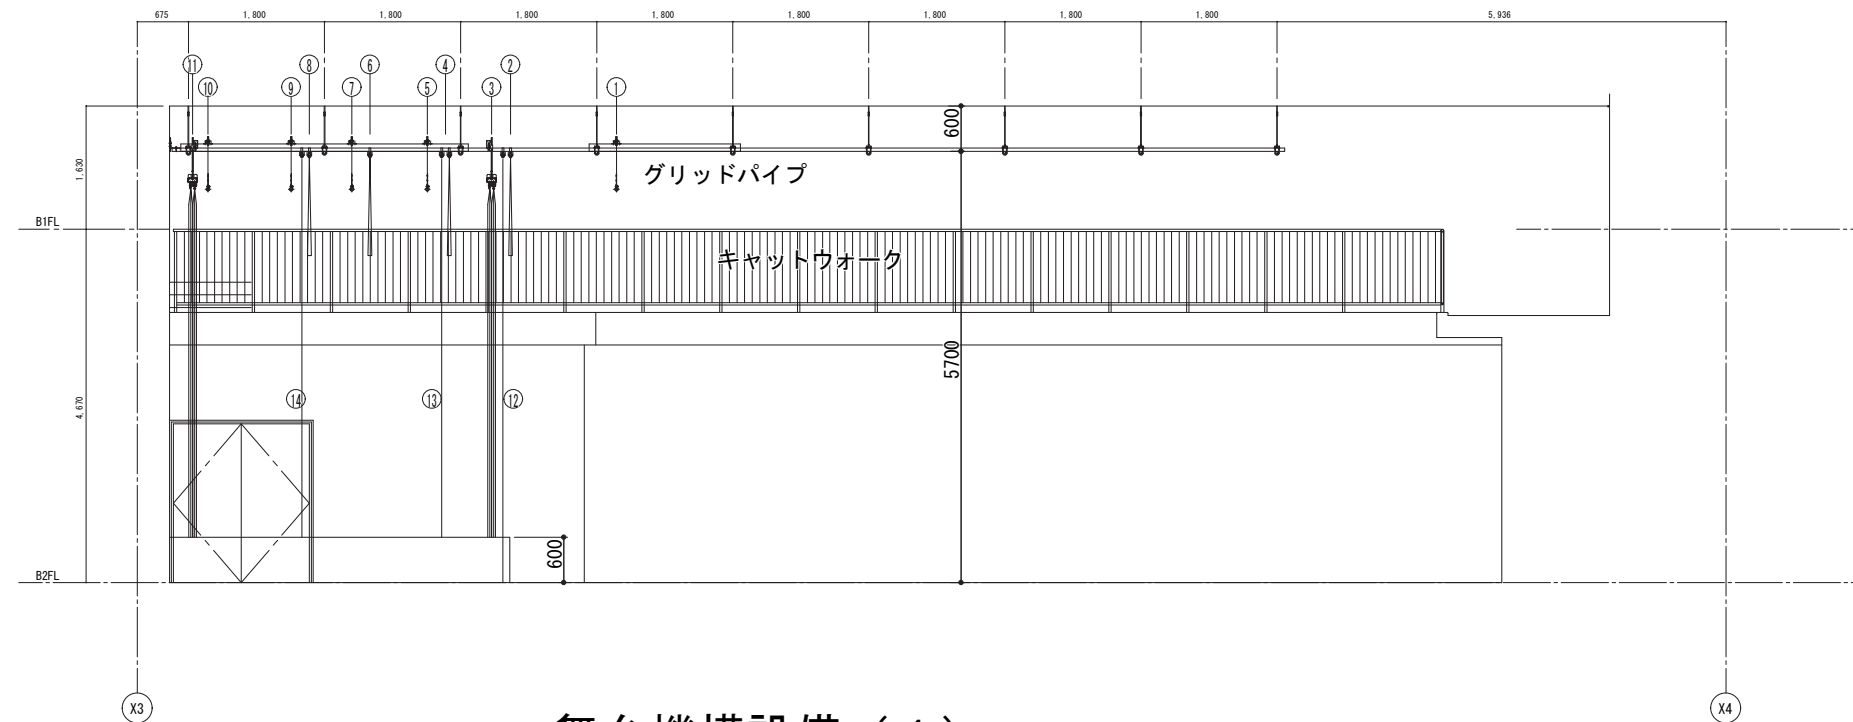


舞台機構設備 (1)

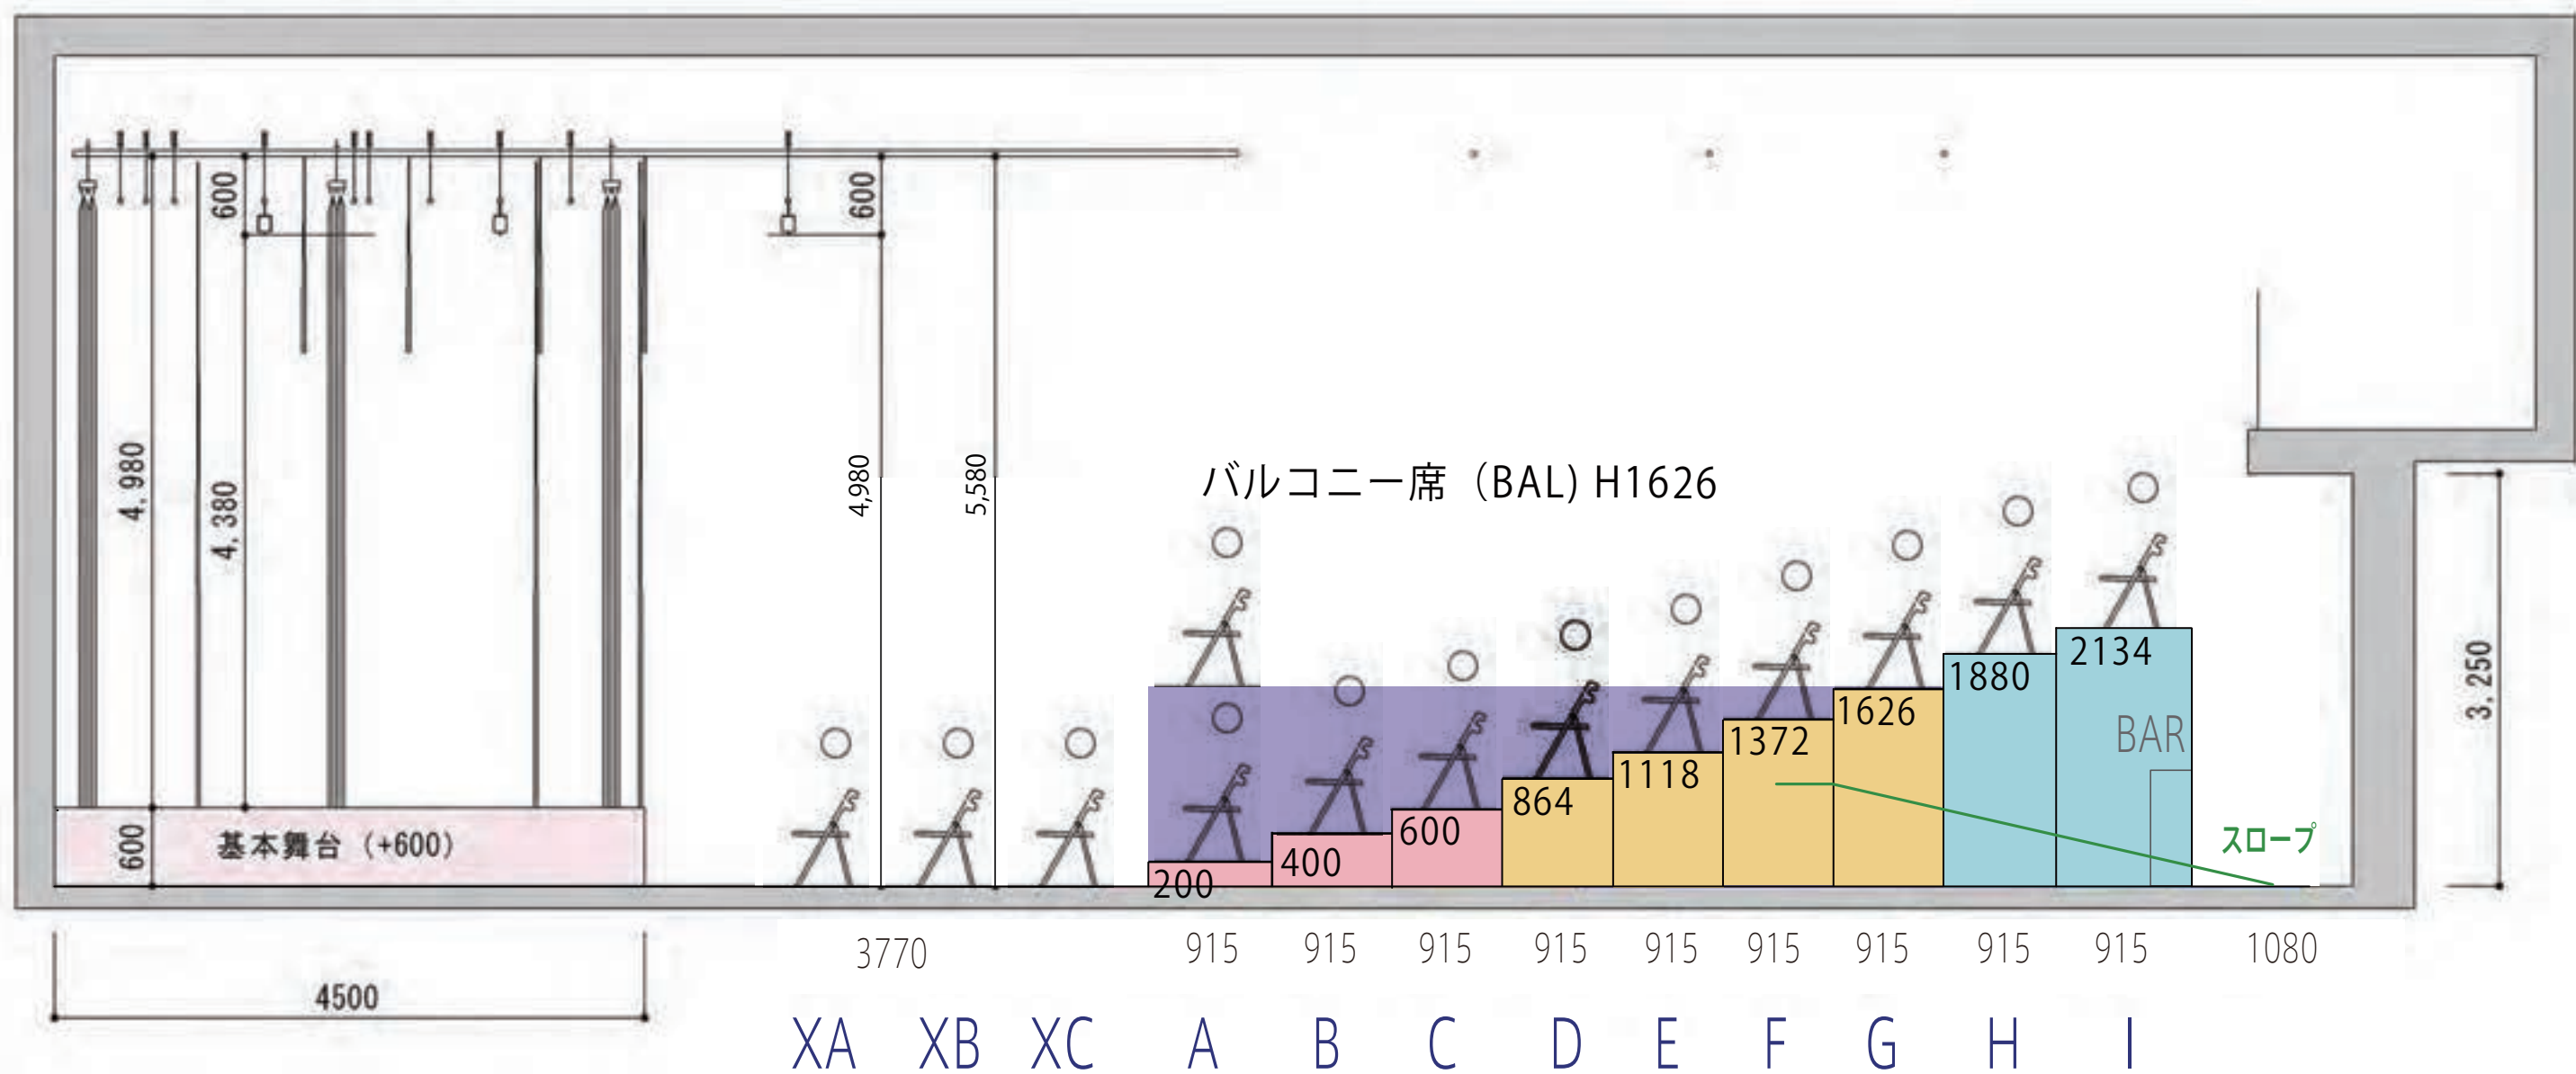


- バック幕
- 美術バトン 2
- 固定バトン ⑤
- 固定バトン ④
- サスバトン 3
- 3袖
- 4文字
- 固定バトン ③
- 美術バトン 1
- 3文字
- 固定バトン ②
- サスバトン 2
- 2袖
- 2文字
- 固定バトン ①
- 引割綴帳
- 1袖
- 1文字
- サスバトン 1
- プロセ
- 東西幕

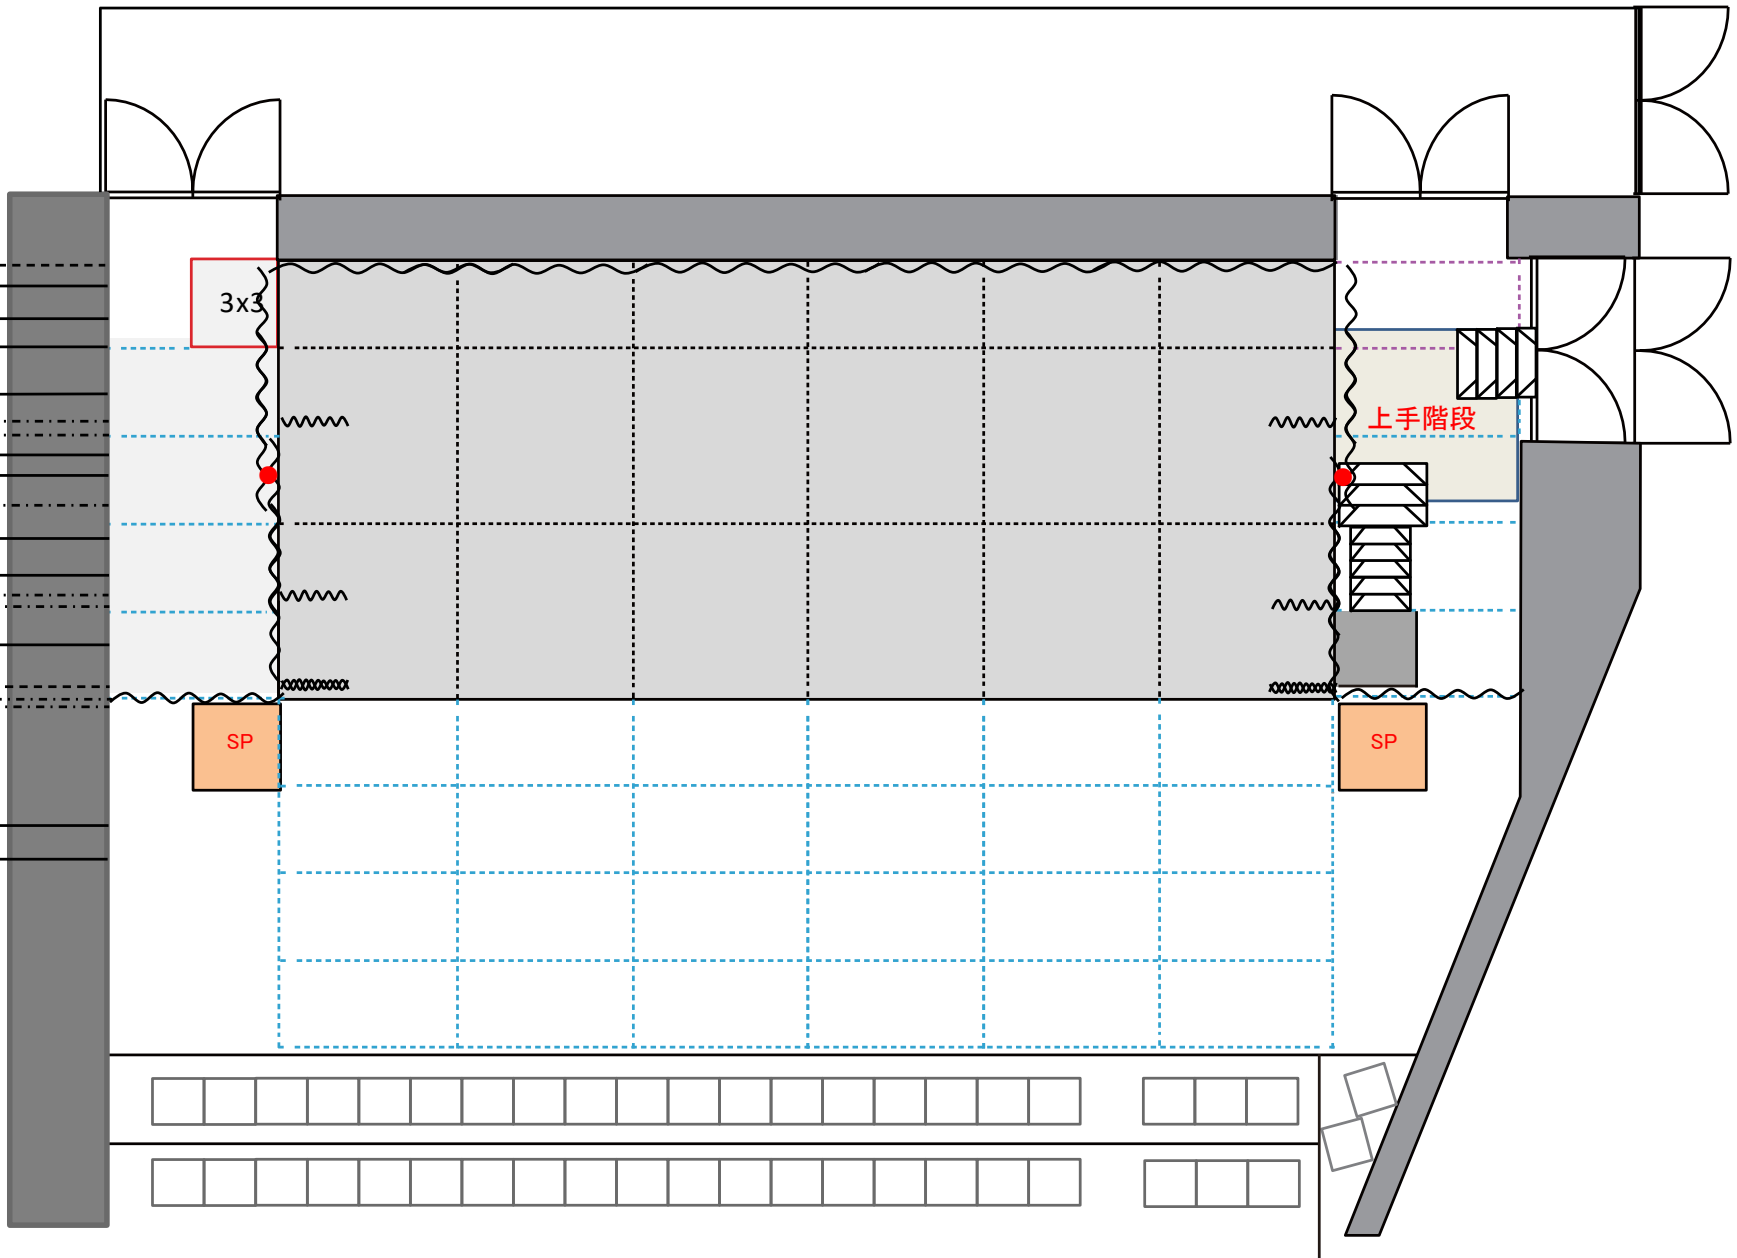

バトン荷重制限 サス=200Kg / 美術バトン=150Kg / 固定バトン100Kg

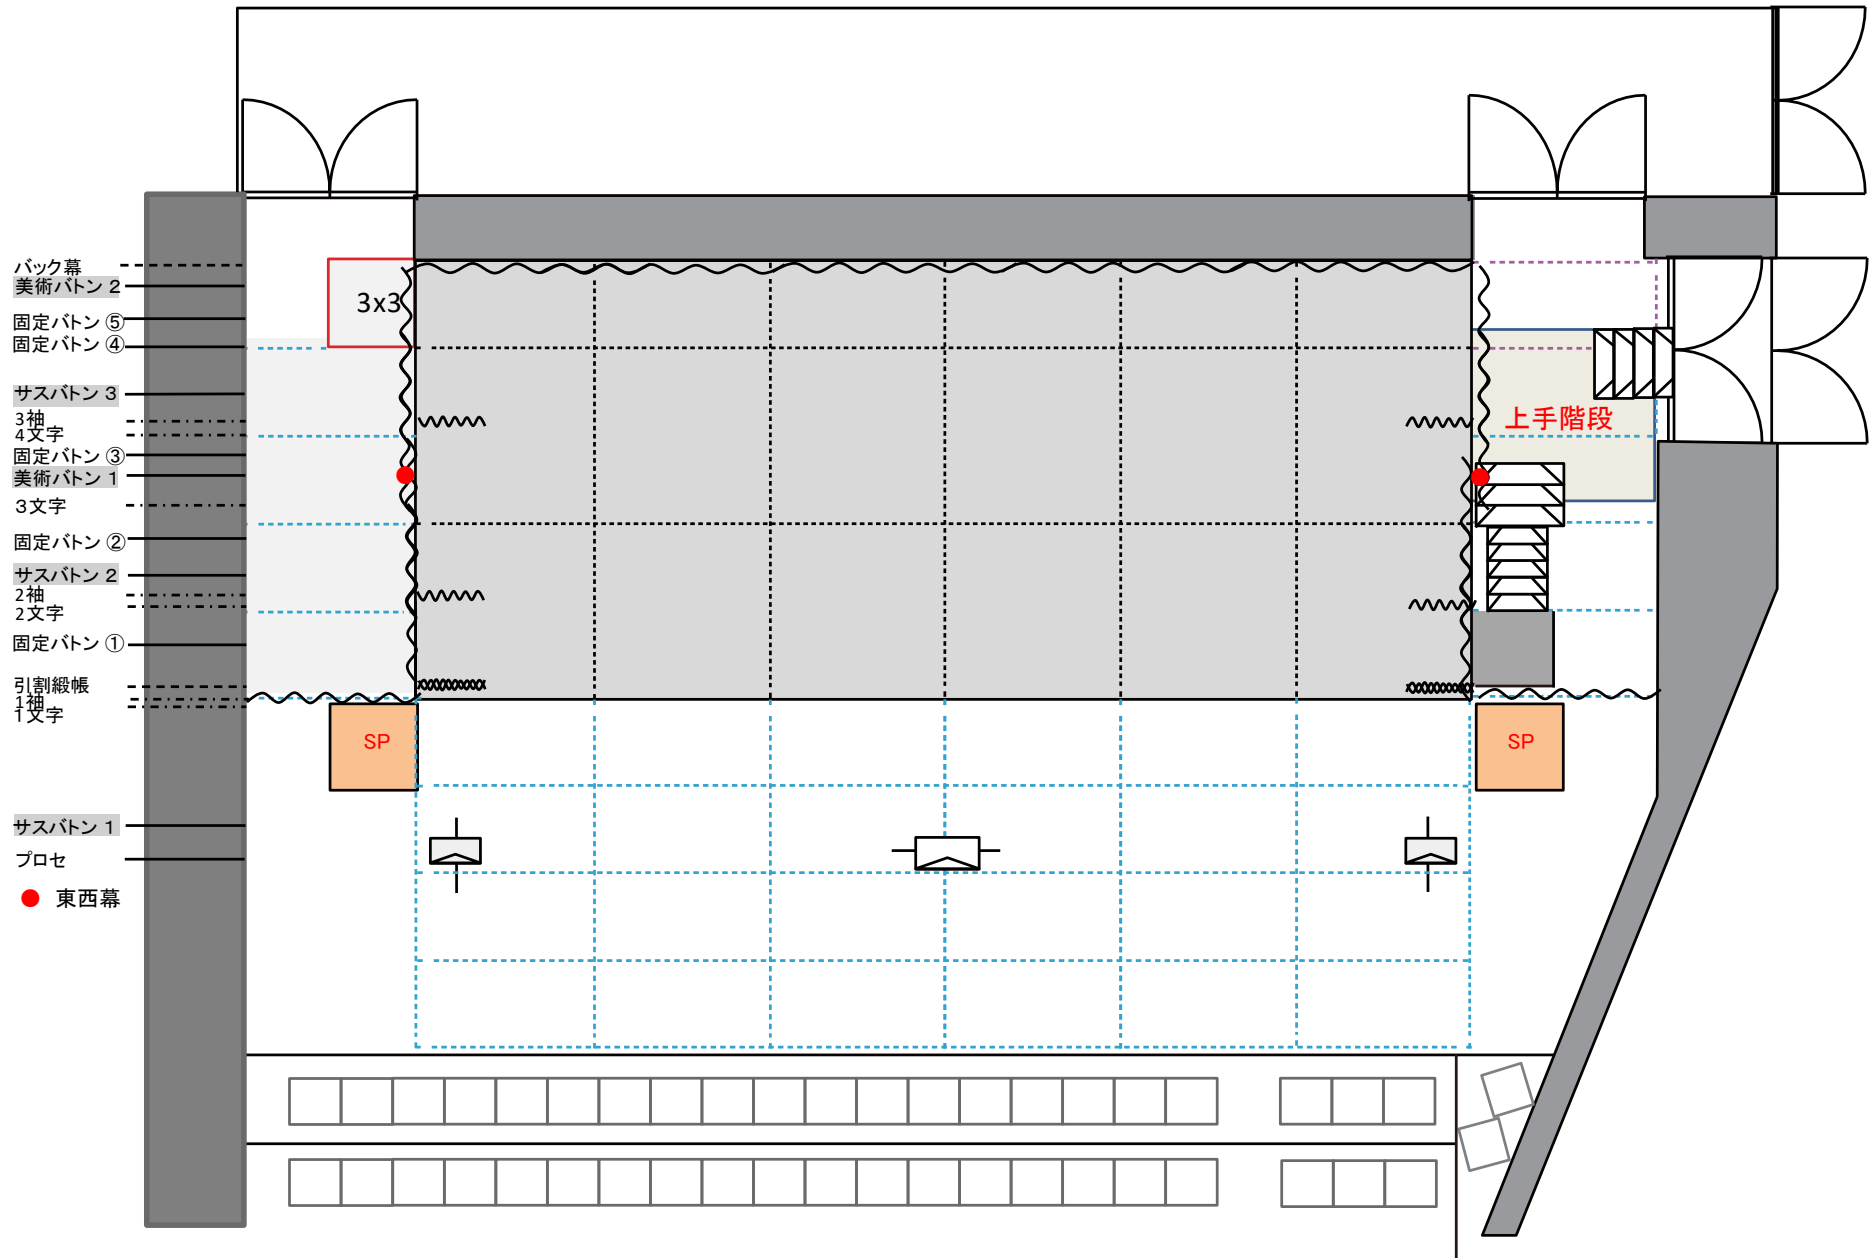

バトン荷重制限 サス=200Kg / 美術バトン=150Kg / 固定バトン100Kg

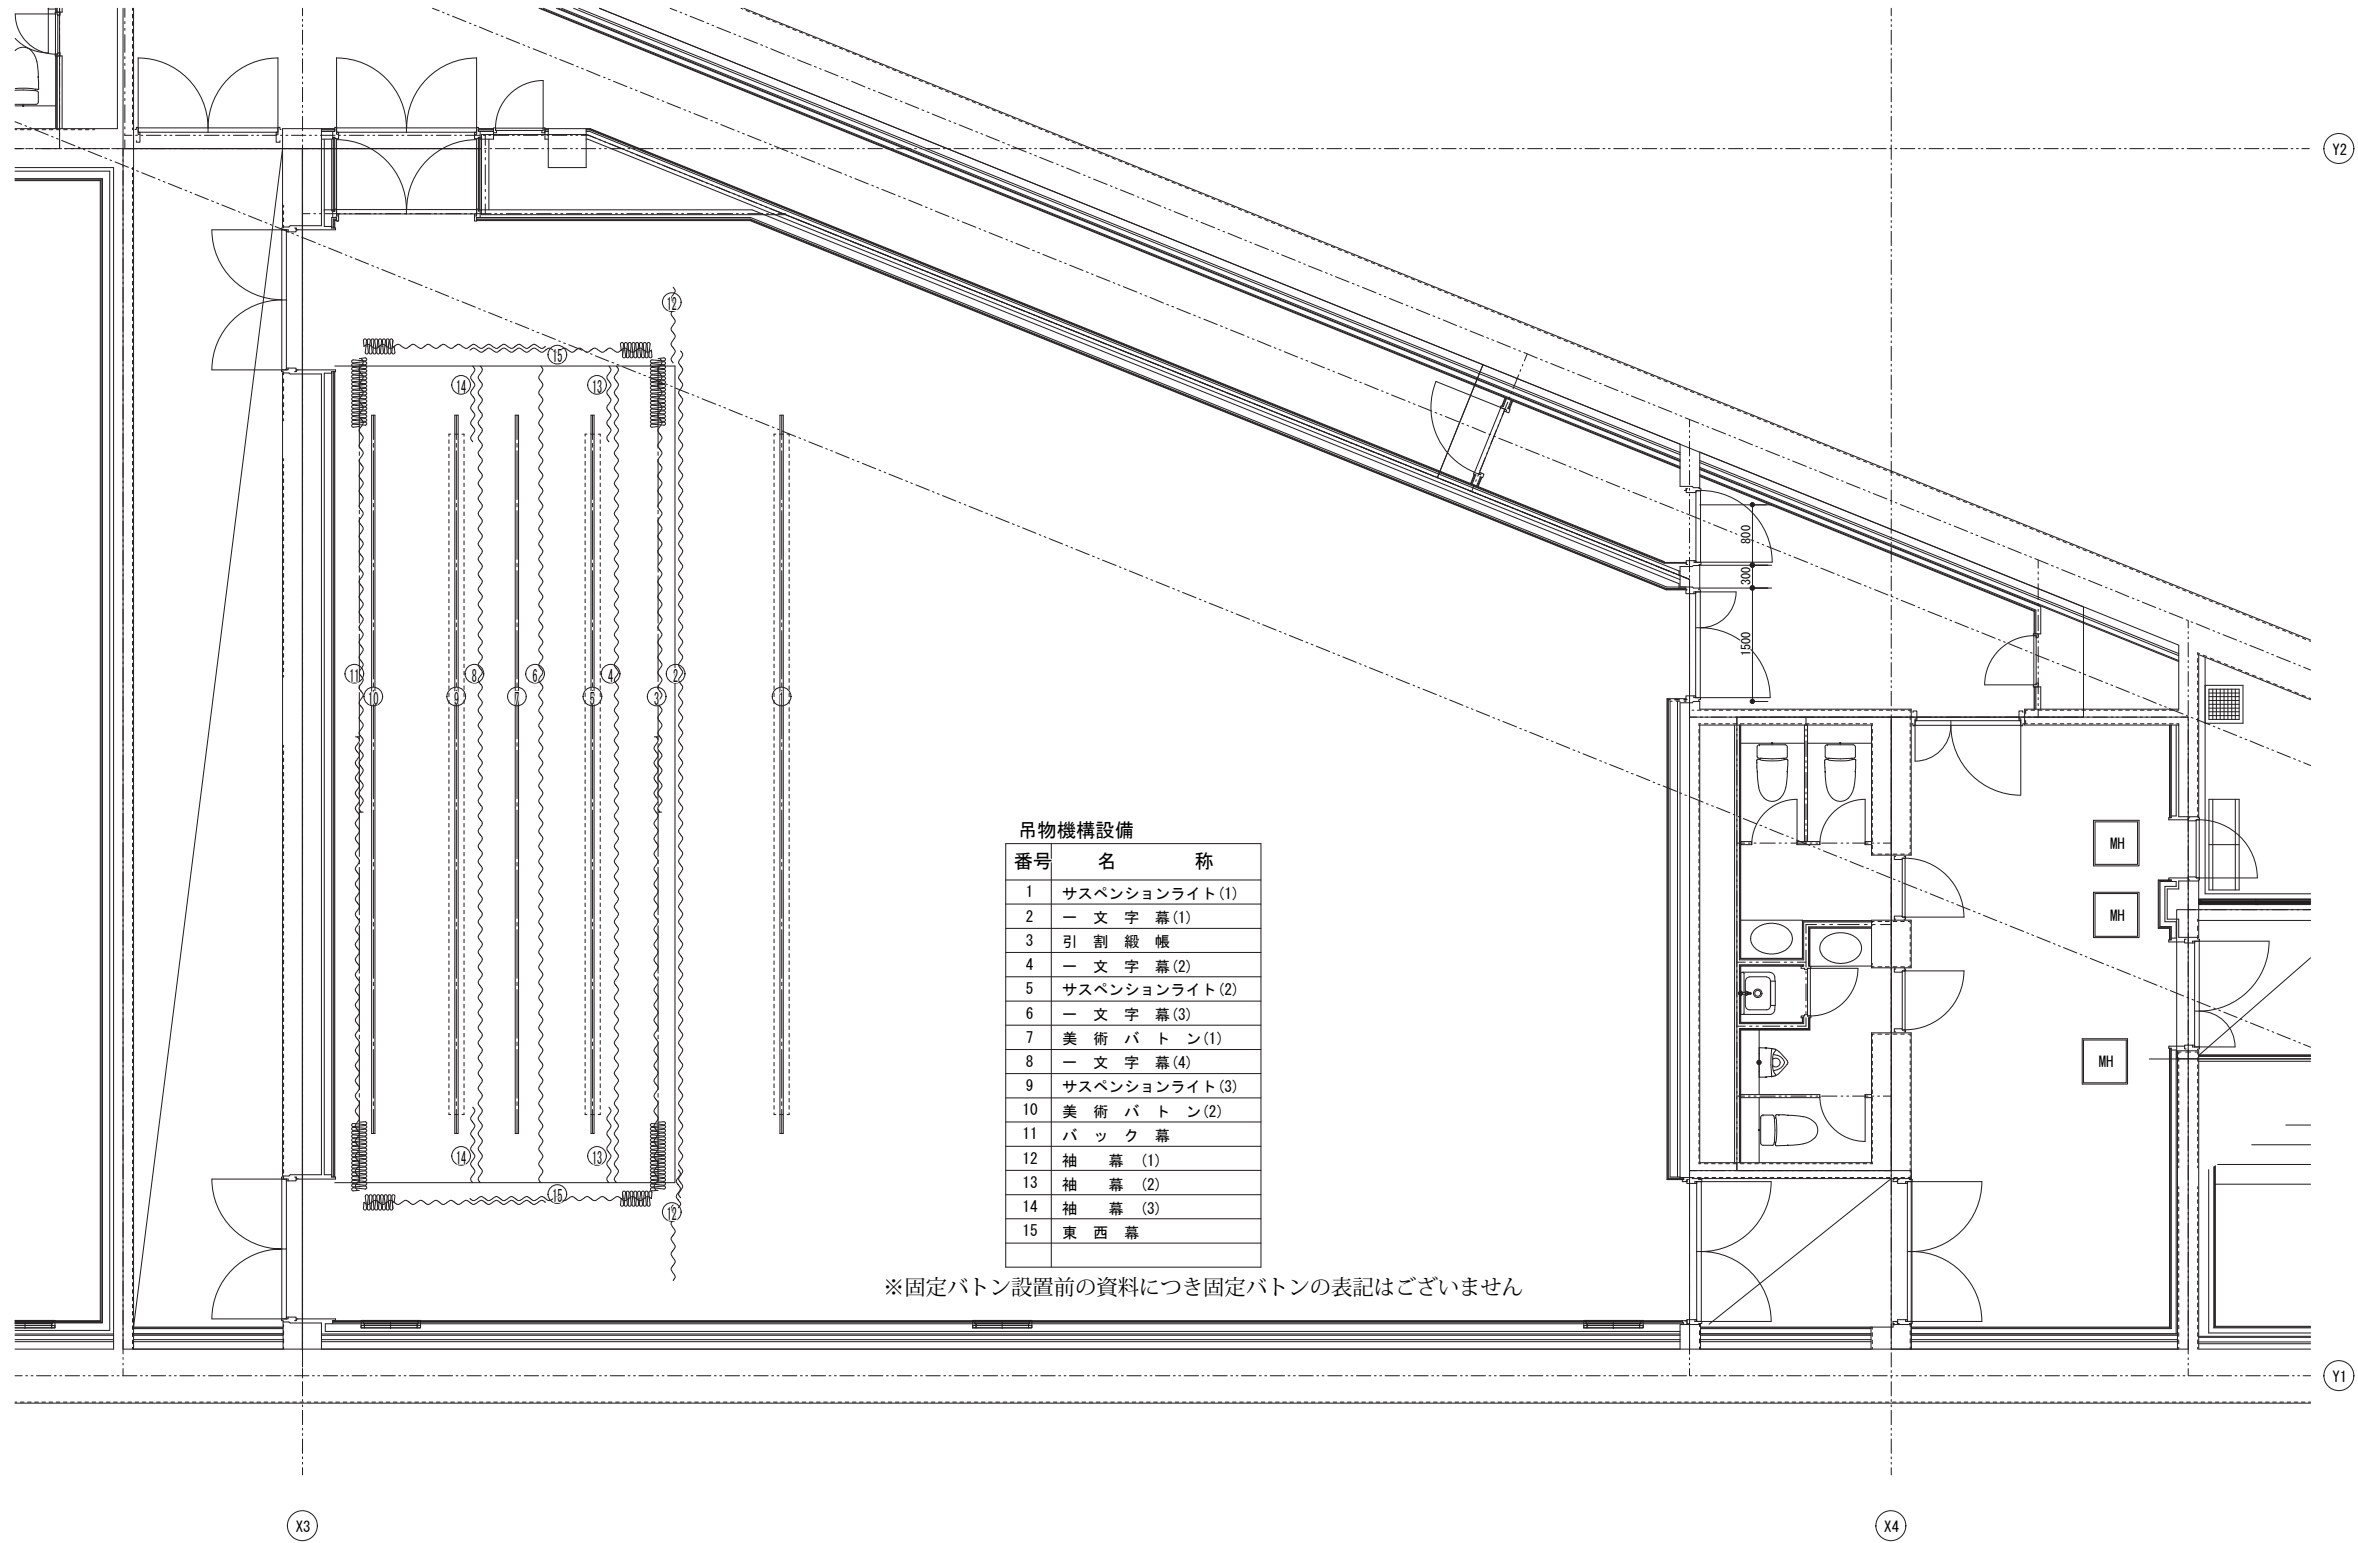

吊物機構設備

番号	名称
1	サスペンションライト(1)
2	一文字幕(1)
3	引割緞帳
4	一文字幕(2)
5	サスペンションライト(2)
6	一文字幕(3)
7	美術バトン(1)
8	一文字幕(4)
9	サスペンションライト(3)
10	美術バトン(2)
11	バック幕
12	袖幕(1)
13	袖幕(2)
14	袖幕(3)
15	東西幕

※固定バトン設置前の資料につき固定バトンの表記はございません

舞台機構設備 (2)